

МУНИЦИПАЛЬНОЕ БЮДЖЕТНОЕ УЧРЕЖДЕНИЕ "ГЛАВНОЕ
АРХИТЕКТУРНО-ПЛАНИРОВОЧНОЕ УЧРЕЖДЕНИЕ" ГОРОДСКОГО ОКРУГА
"ГОРОД ЯКУТСК"

Форма технического паспорта
утверждена приказом
МЖКХ РСФСР
от 29 декабря 1971г. №576

ТЕХНИЧЕСКИЙ ПАСПОРТ

на Наружное электроосвещение
(вид объекта учета)

Спортивный комплекс
(наименование объекта учета)

Адрес объекта

область, край, республика Республика Саха (Якутия)
район _____
город (другое поселение) г.Якутск, с. Хатассы
улица Ойунского
дом 15
корпус _____

Инвентарный номер	98 401:9/ГО23/4167:ЭН				
Реестровый номер					
Кадастровый номер					
	А	Б	В	Г	Д

Паспорт составлен по состоянию на 1 ноября 2023 г.
(дата обследования объекта)

Директор

М.П.



Васильев А.В.

Якутск, 2023 г.

I. Общие сведения

№ п/п	Наименование	Единица	2023г.	20...г.	20...г.
1	2	3	4	5	6
1	Общая протяженность				
	а) воздушных ЛЭП низкого напряжения	п.м.			
	б) воздушные ЛЭП высокого напряжения	п.м.			
	в) кабельные ЛЭП низкого напряжения	п.м.	501,5		
	г) кабельные ЛЭП высокого напряжения	п.м.			
2	Опоры				
	а) деревянные на деревянных приставках из пропитанного леса	шт.			
	б) деревянные на деревянных приставках из непропитанного леса	шт.			
	в) деревянные с ж/б приставками	шт.			
	г) железобетонные	шт.			
	д) закладная подземная деталь опоры	шт.	22		
	е) металлические консольного типа Сф-700-11,0-01-ц	шт.	22		
3	Провода				
	а) медные	км.			
	б) алюминиевые	п.м.			
	в) сталеалюминевые	км.			
4	Кронштейны для светильников				
	а) железобетонные	шт.			
	б) металлические 1.К1-0,5-0,5-01-ц	шт.	22		
5	Арматура уличного освещения				
	а) светильники с лампами накаливания	шт.			
	б) светильники с ртутными лампами	шт.			
	в) светильники с ртутными лампами				
	г) светильники Omnis street 56	шт.	22		
6	Кабели				
	а) силовой с медными жилами 3x10, 2x1,5	п.м.			
	б) медный жилой бронированный 2x6	п.м.			
	в) силовой гибкий холодостойкий	п.м.			
7	Муфты специальные	шт.			
8	Муфты концевые	шт.			
9	Контурные заземления	шт.			
10	Устройство грозозащиты	шт.			
11	Дорожные покрытия кабельных сетей				
	а) асфальтобетонные	кв.м.			
	б) булыжные	кв.м.			
	в) тротуары	кв.м.			
	г) цементно-песчаный раствор				

II. Экспликация к плану сети электроснабжения

№ на плане	Наименование	Напряжение (кВ)	Воздушных линий (м.)	Подземных кабельных линий (м.)	Всего (м.)	Материал опор	Количество (шт.)	Год ввода в эксплуатацию	Инвент. номер бухг. учета	Балансовая стоимость (руб.) на 2015 г.
	наружное электроосвещение	220	501,5		501,5	металлические Сф- 700-11,0-01-ц	22	2023		
	Всего:		501,5		501,5					


III. Элементы электрических сетей и их стоимость

№ п/п	Дата записи	Наименование элемента ЛЭП	№ учетных участков	Рабочее напряжение ЛЭП, кВ	Год ввода в эксплуатацию	Источник питания (ТП, опора)	Провода		Кабели				Опоры			Кронштейны		№ сборника	№ таблицы	Измеритель	Стоимость измерителя по таблице, тыс.руб.	Поправки				Стоимость измерителя с поправками тыс.руб.	Восстановительная стоимость руб.	Нормативный срок службы	Предположительный срок службы	% износа	Действительная стоимость руб.																
							марка, сечение, кол-во проводов	протяженность (км.)	марка, сечение, кол-во кабеля	глубина заложения (м)	протяженность в км.	№ опор	материал и конструкция	количество	тип (материал)	количество	перевод цен 1969-2013					на количество																									
																									22							23	24	25													
1	01.11.2023	наружное электроосвещение		220	2023	опора		501,5	ППГ нг(А)-HF				металлическое	22			2-V III-2	327	км																												
									ВБШВ нг																																						
									КГхл-2х1,5																																						

————— - проектируемая воздушная линия

○ - опора наружного освещения

⊙ - светильник

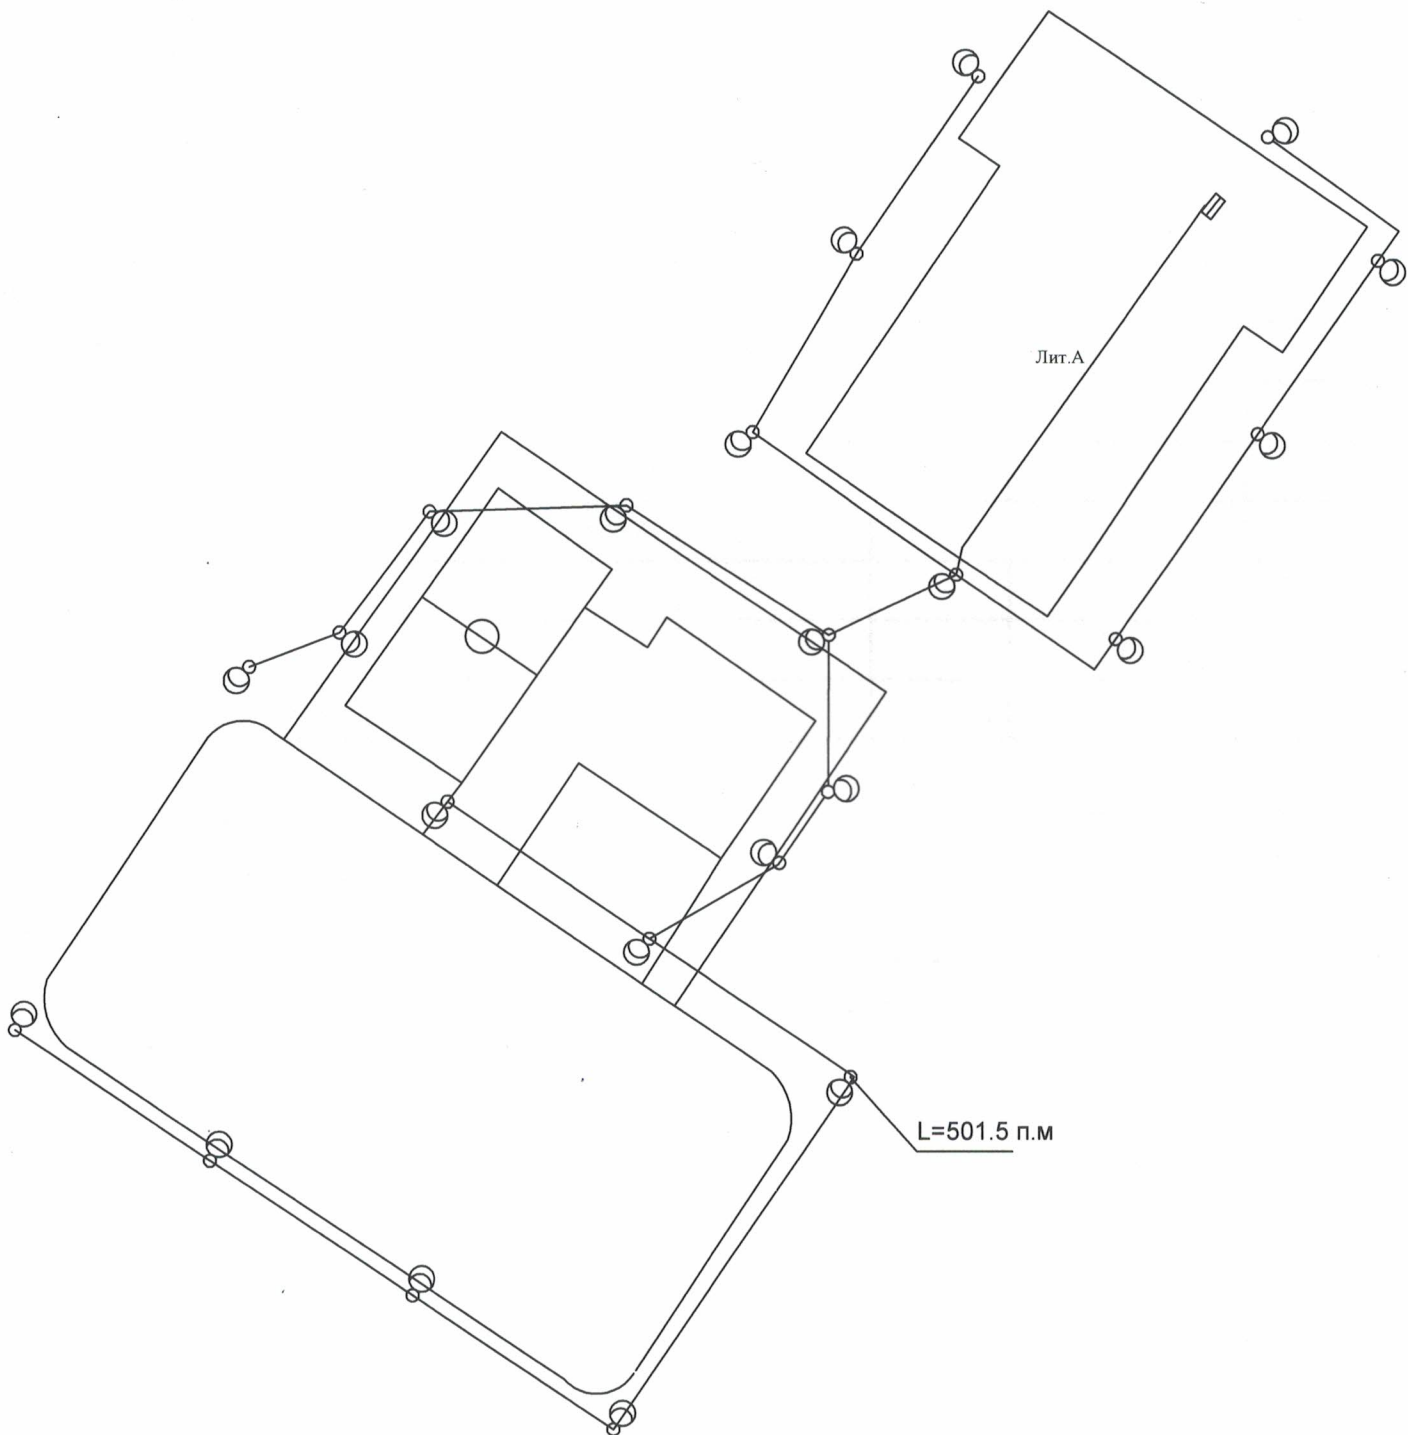

Муниципальное бюджетное учреждение "Главное архитектурно-планировочное учреждение" городского округа "город Якутск"

План электроосвещения

Должность	Фамилия И.О.	Подпись	Дата	Адрес: 677000, Республика Саха (Якутия) г. Якутск, с.Хатассы, ул.Ойунского, д.15	Лист	1
начальник ОКРиТИ	Протопопова Д.Д.		01.11.2023		Листов	1
					Масштаб	1:500

IV. ПЕРЕЧЕНЬ ДОКУМЕНТОВ, ПРИЛОЖЕННЫХ К ТЕХ.ПАСПОРТУ

№№	Наименование	Дата обследования	Масштаб	Количество листов	Примечание
1	План наружного электроосвещения	01.11.2023	1:500	1	

Дата завершения работ	Исполнители		Принял начальника ОКРиТИ			
	Ф.И.О.	подпись			Ф.И.О.	подпись
01.11.2023	Протопопова Д.Д.				Протопопова Д.Д.	

Прошито и пронумеровано на _____ (листах)
Подпись _____ (Протогорова Д.Д.)
" _____ " _____ 2023г.

